

特記

ZINAITO 株式会社 秦・伊藤建築設計事務所
山形・仙台


工事名 大蔵村庁舎会議室改修工事
図面名 1階平面図

縮尺 1/100

図面番号 D-1
設計年月日 H6.9


管理建築士
登録第27550号
一級建築士伊藤 豊

校閲	検閲	担当	製図

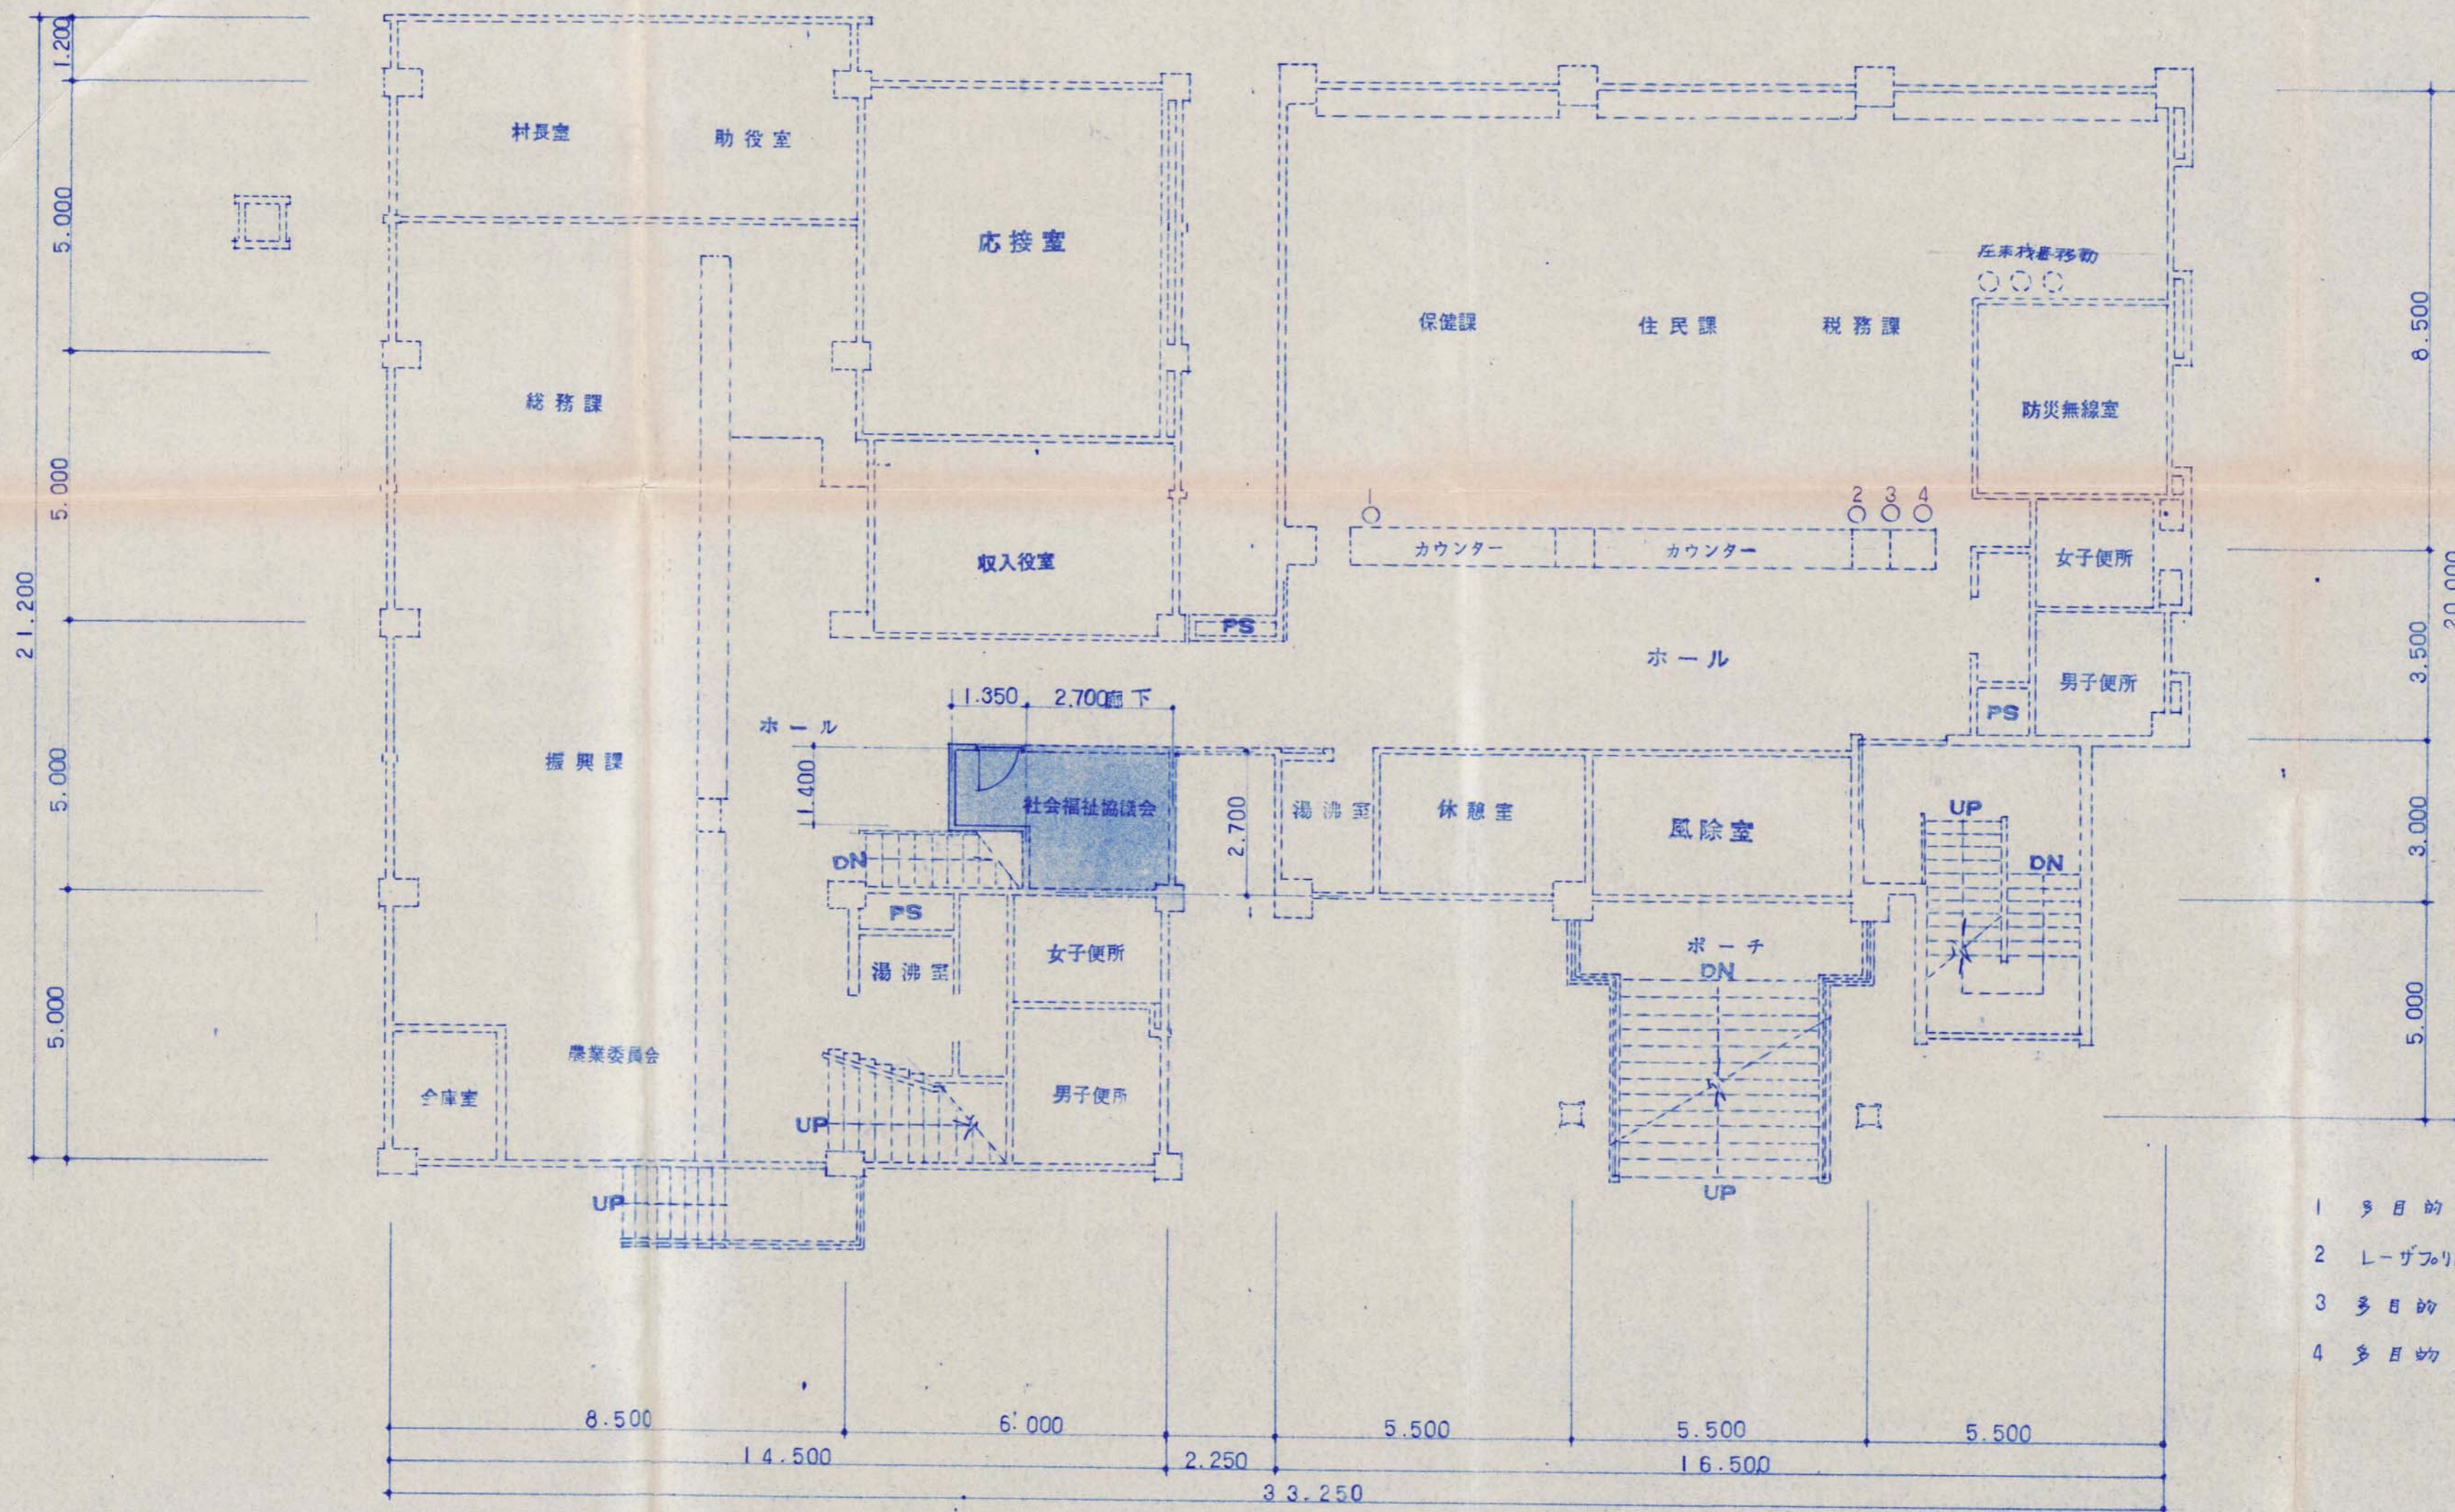

- 1 多目的プリンタ (保健課)
- 2 レーザプリンタ・印影リゾ (住民課)
- 3 多目的プリンタ ()
- 4 多目的プリンタ (総務課)

特記	株式会社 秦・伊藤建築設計事務所 <small>山形・仙台</small>	工事名	大蔵村庁舎会議室改修工事	縮尺	1/100	図面番号	D-2	管理建築士	登録 第27550号 一般建築士伊藤優	校閲	検閲	担当	製図
		図面名	2階平面図				設計年月日	H6.9					

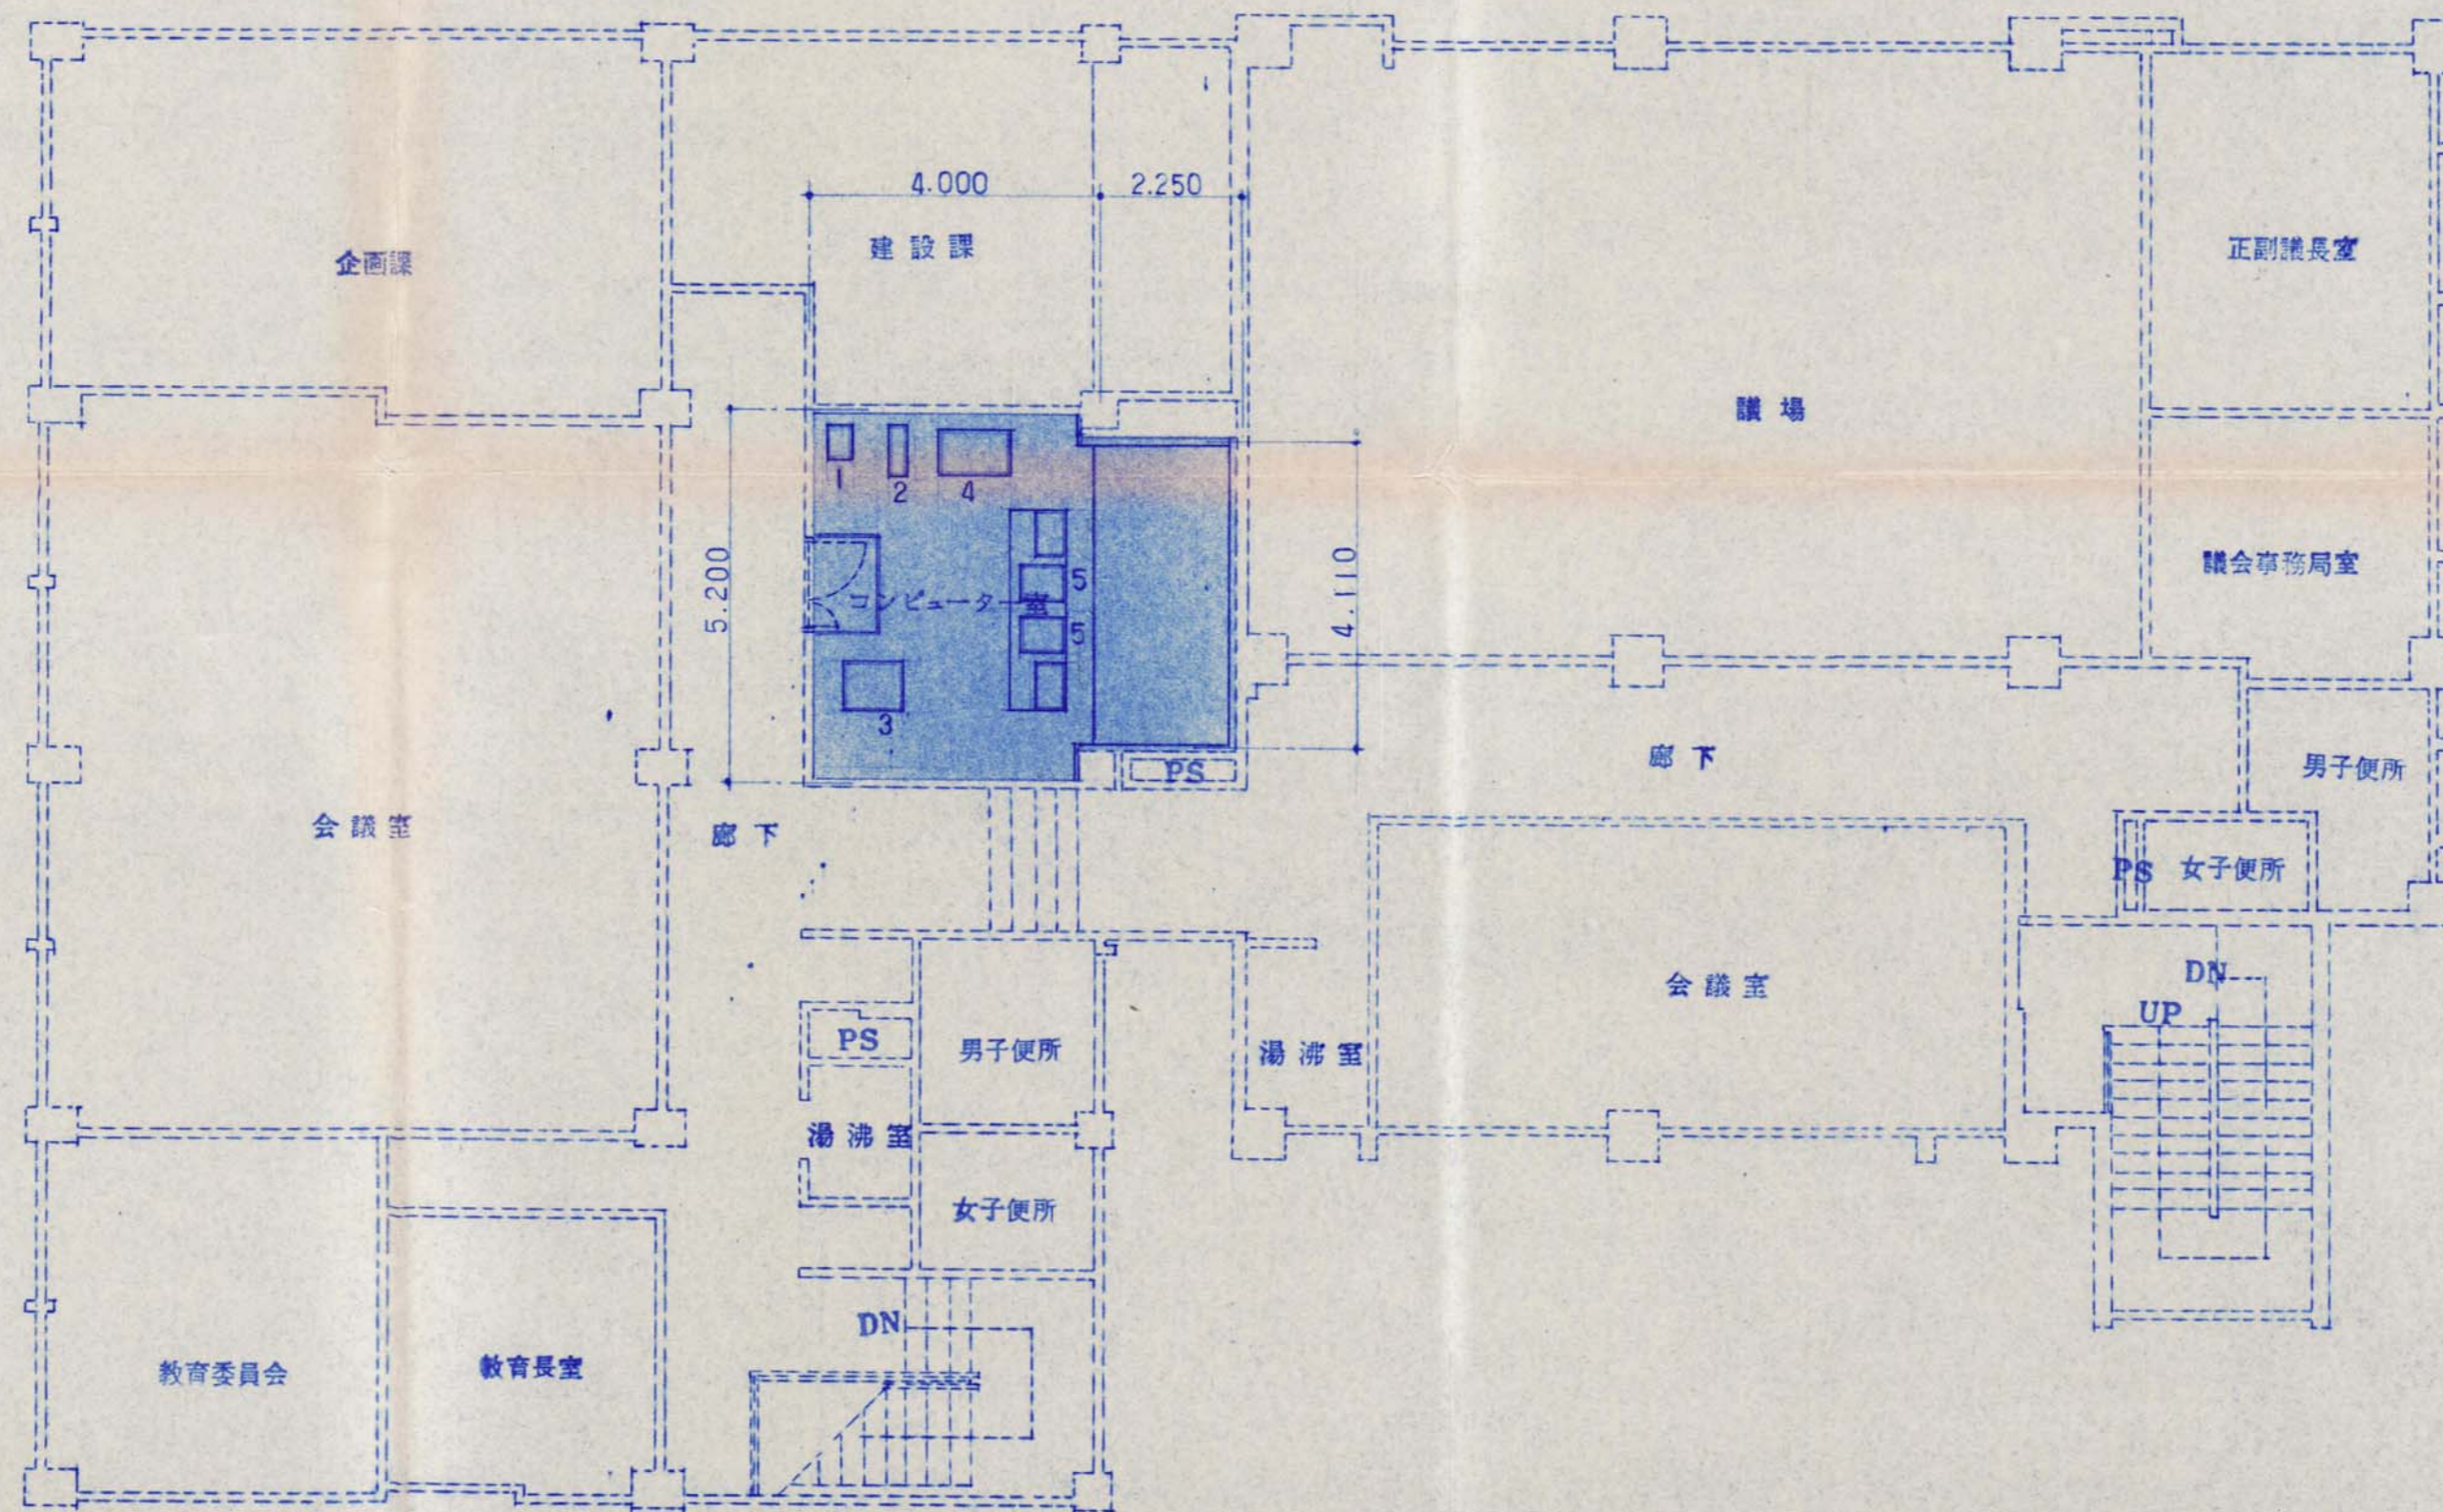

- 1 無停電電源装置
- 2 ホース
- 3 日本録ラインプリンタ
- 4 レーザプリンタ
- 5 多目的プリンタ

特記	株式会社 秦・伊藤建築設計事務所 <small>山形・仙台</small>	工事名	大蔵村庁舎会議室改修工事	縮尺	1/100	図面番号	D-3	管理建築士	登録 第27550号 一級建築士 伊藤 健	校閲	検閲	担当	製図
		図面名	3階平面図			設計年月日	H16.9						