

令和 7 年度

肘折浄水場膜モジュール洗浄業務委託
実施設計書


大蔵村大字 南山 地内
大蔵村 地域整備課

業 務 委 託 費 内 訳 書


肘折浄水場膜モジュール洗浄業務委託

費 目 ・ 工 種 ・ 種 別 ・ 細 別	単位	数 量		単 価	金 額	摘 要
肘折浄水場膜モジュール薬品洗浄						1 系統 3 本 代替モジュール含み
膜モジュール薬品洗浄費	式	1				
膜モジュール交換作業費	式	1				
試運転調整費	式	1				
小計						
諸経費	式	1				
業務委託価格						
消費税	%	10				
合計額						


浄水棟設備図(1) S=1:50

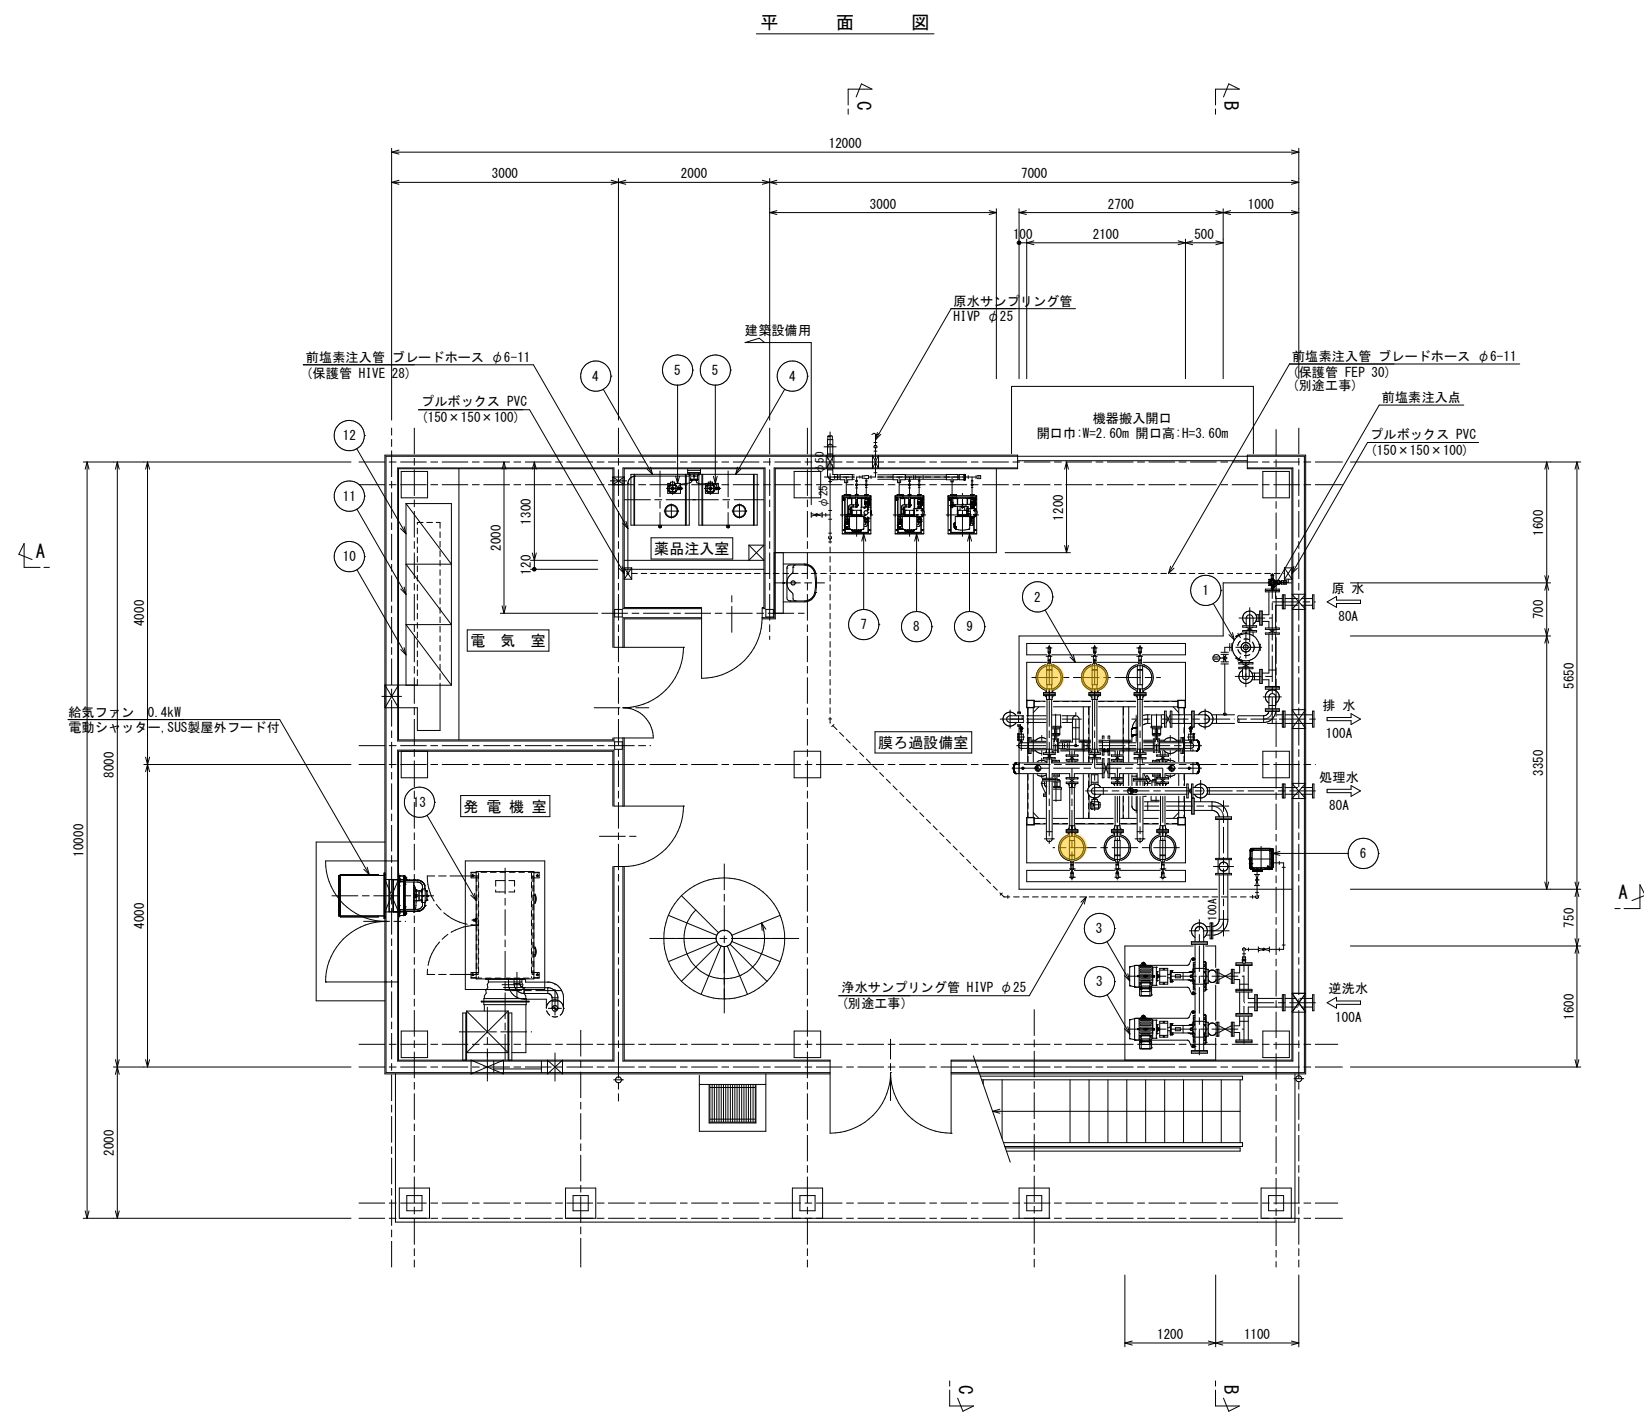

N0	名 称	仕 様	備 考
1	オートストレーナ	自動掻取式 440L×1125H φ80×0.1kW×1台	
2	膜ろ過装置	処理水量:547m ³ /日 UF限外ろ過膜 酢酸セルローズ 50m ² /本×3本×2系列×1基	
3	洗 浄 ポ ン プ	ステンレス製片吸込渦巻ポンプ φ80×φ65×0.63m ³ /分×20m×5.5kW×2台 (1台予備)	
4	塩 素 剤 貯 留 槽	200L槽 PVC製 672×672×620H×2槽 (既設1槽、新設1槽)	
5	前 塩 素 注 入 ポ ン プ	液中ポンプ 0.5~6.0mL/分×30W×2台 (1台予備)	移設 (既設品流用)
6	浄水サンプリングポンプ	定圧給水ポンプ φ25×10L/分×200V×1台	
7	原 水 濁 度 計	: 1台	電気設備工事
8	浄 水 濁 度 計	: 1台	移設 (既設品流用)
9	浄 水 残 留 塩 素 計	: 1台	電気設備工事
10	水 処 理 制 御 盤 (1)	: 1面	電気設備工事
11	水 処 理 制 御 盤 (2)	: 1面	電気設備工事
12	計 装 盤	: 1面	電気設備工事
13	発 電 機	: 1台	電気設備工事

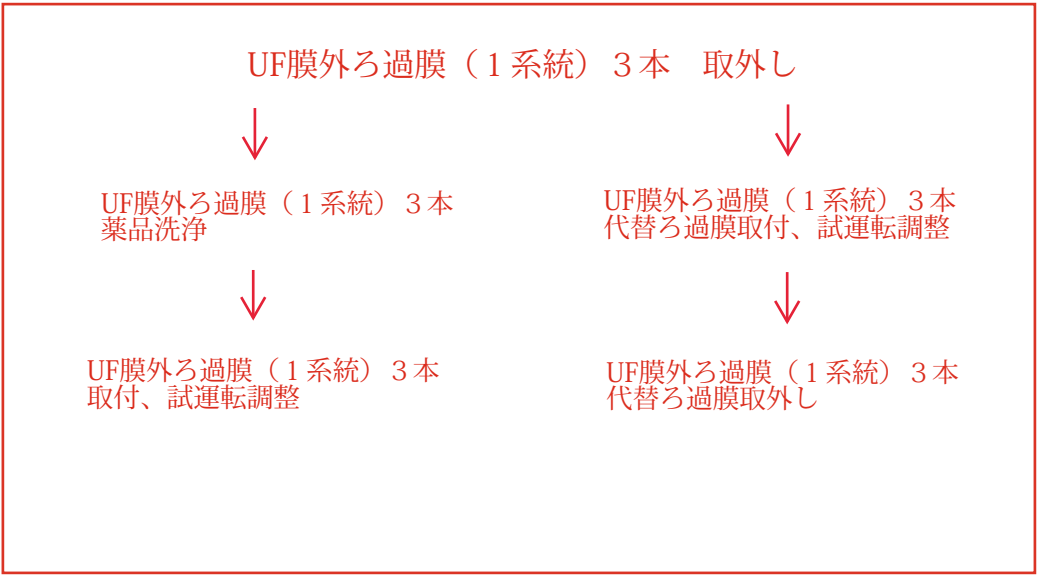

変更前・変更後 (M-3)			
工 事 名	令和元年度 肘折浄水場膜ろ過設備設置工事		
図 面 名 称	浄水棟設備図(1)		
縮 尺	S=1:50	図面番号	M-3
事 業 者	山 形 県 大 蔵 村		

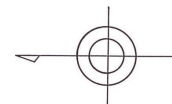

戸 沢 村

[illegible][illegible]

肘折浄水場

1 : 50,000

