


令和 5 年度		図 番	葉
路線名又は河 川 名			
工 事 名			
位 置		最上郡大蔵村大字清水地内	
平 面 図		1 葉 1	
縮 尺 S=1:500		大 蔵 村	

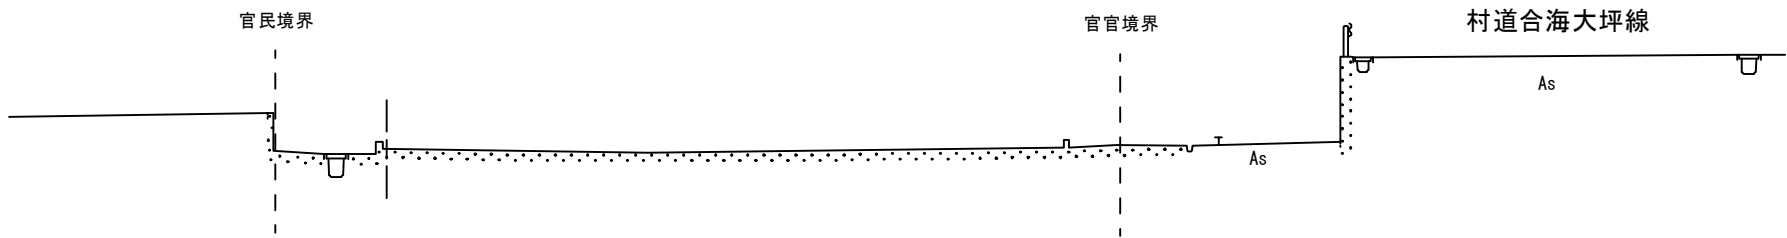


NO. 3  
GHI=46.490  
FH=




DL=42.000

NO. 2  
GHI=46.570  
FH=

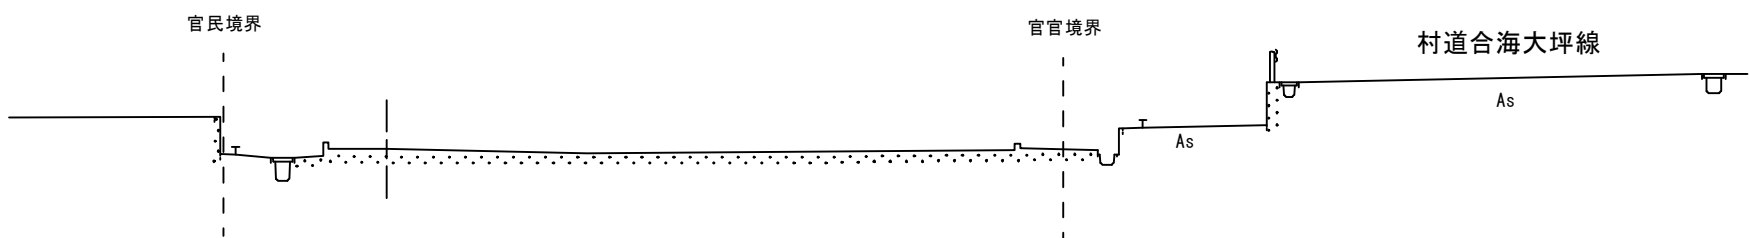


DL=42.000

NO. 1  
GHI=46.570  
FH=

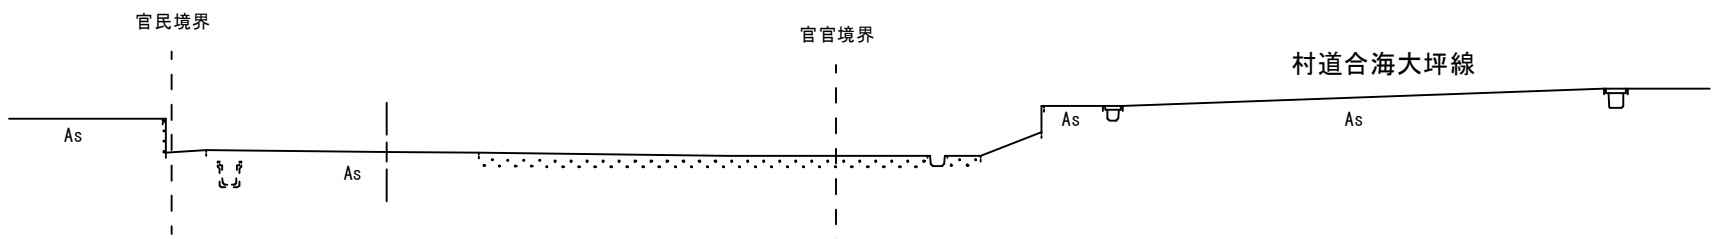

DL=42.000


NO. 0  
GHI=47.300  
FH=

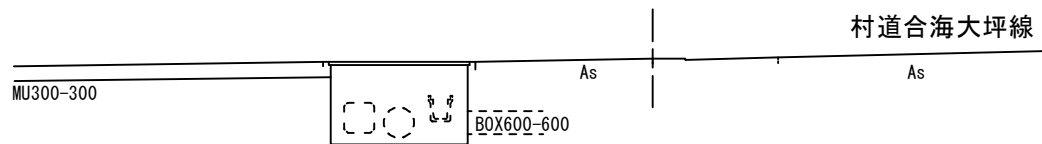

DL=42.000

NO. 0~NO. 3


令和5年度	図番	葉
路線名又は河川名		
工事名		
位置	最上郡大蔵村大字清水地内	
横断面図		1葉4
縮尺 S=1:200	大蔵村	

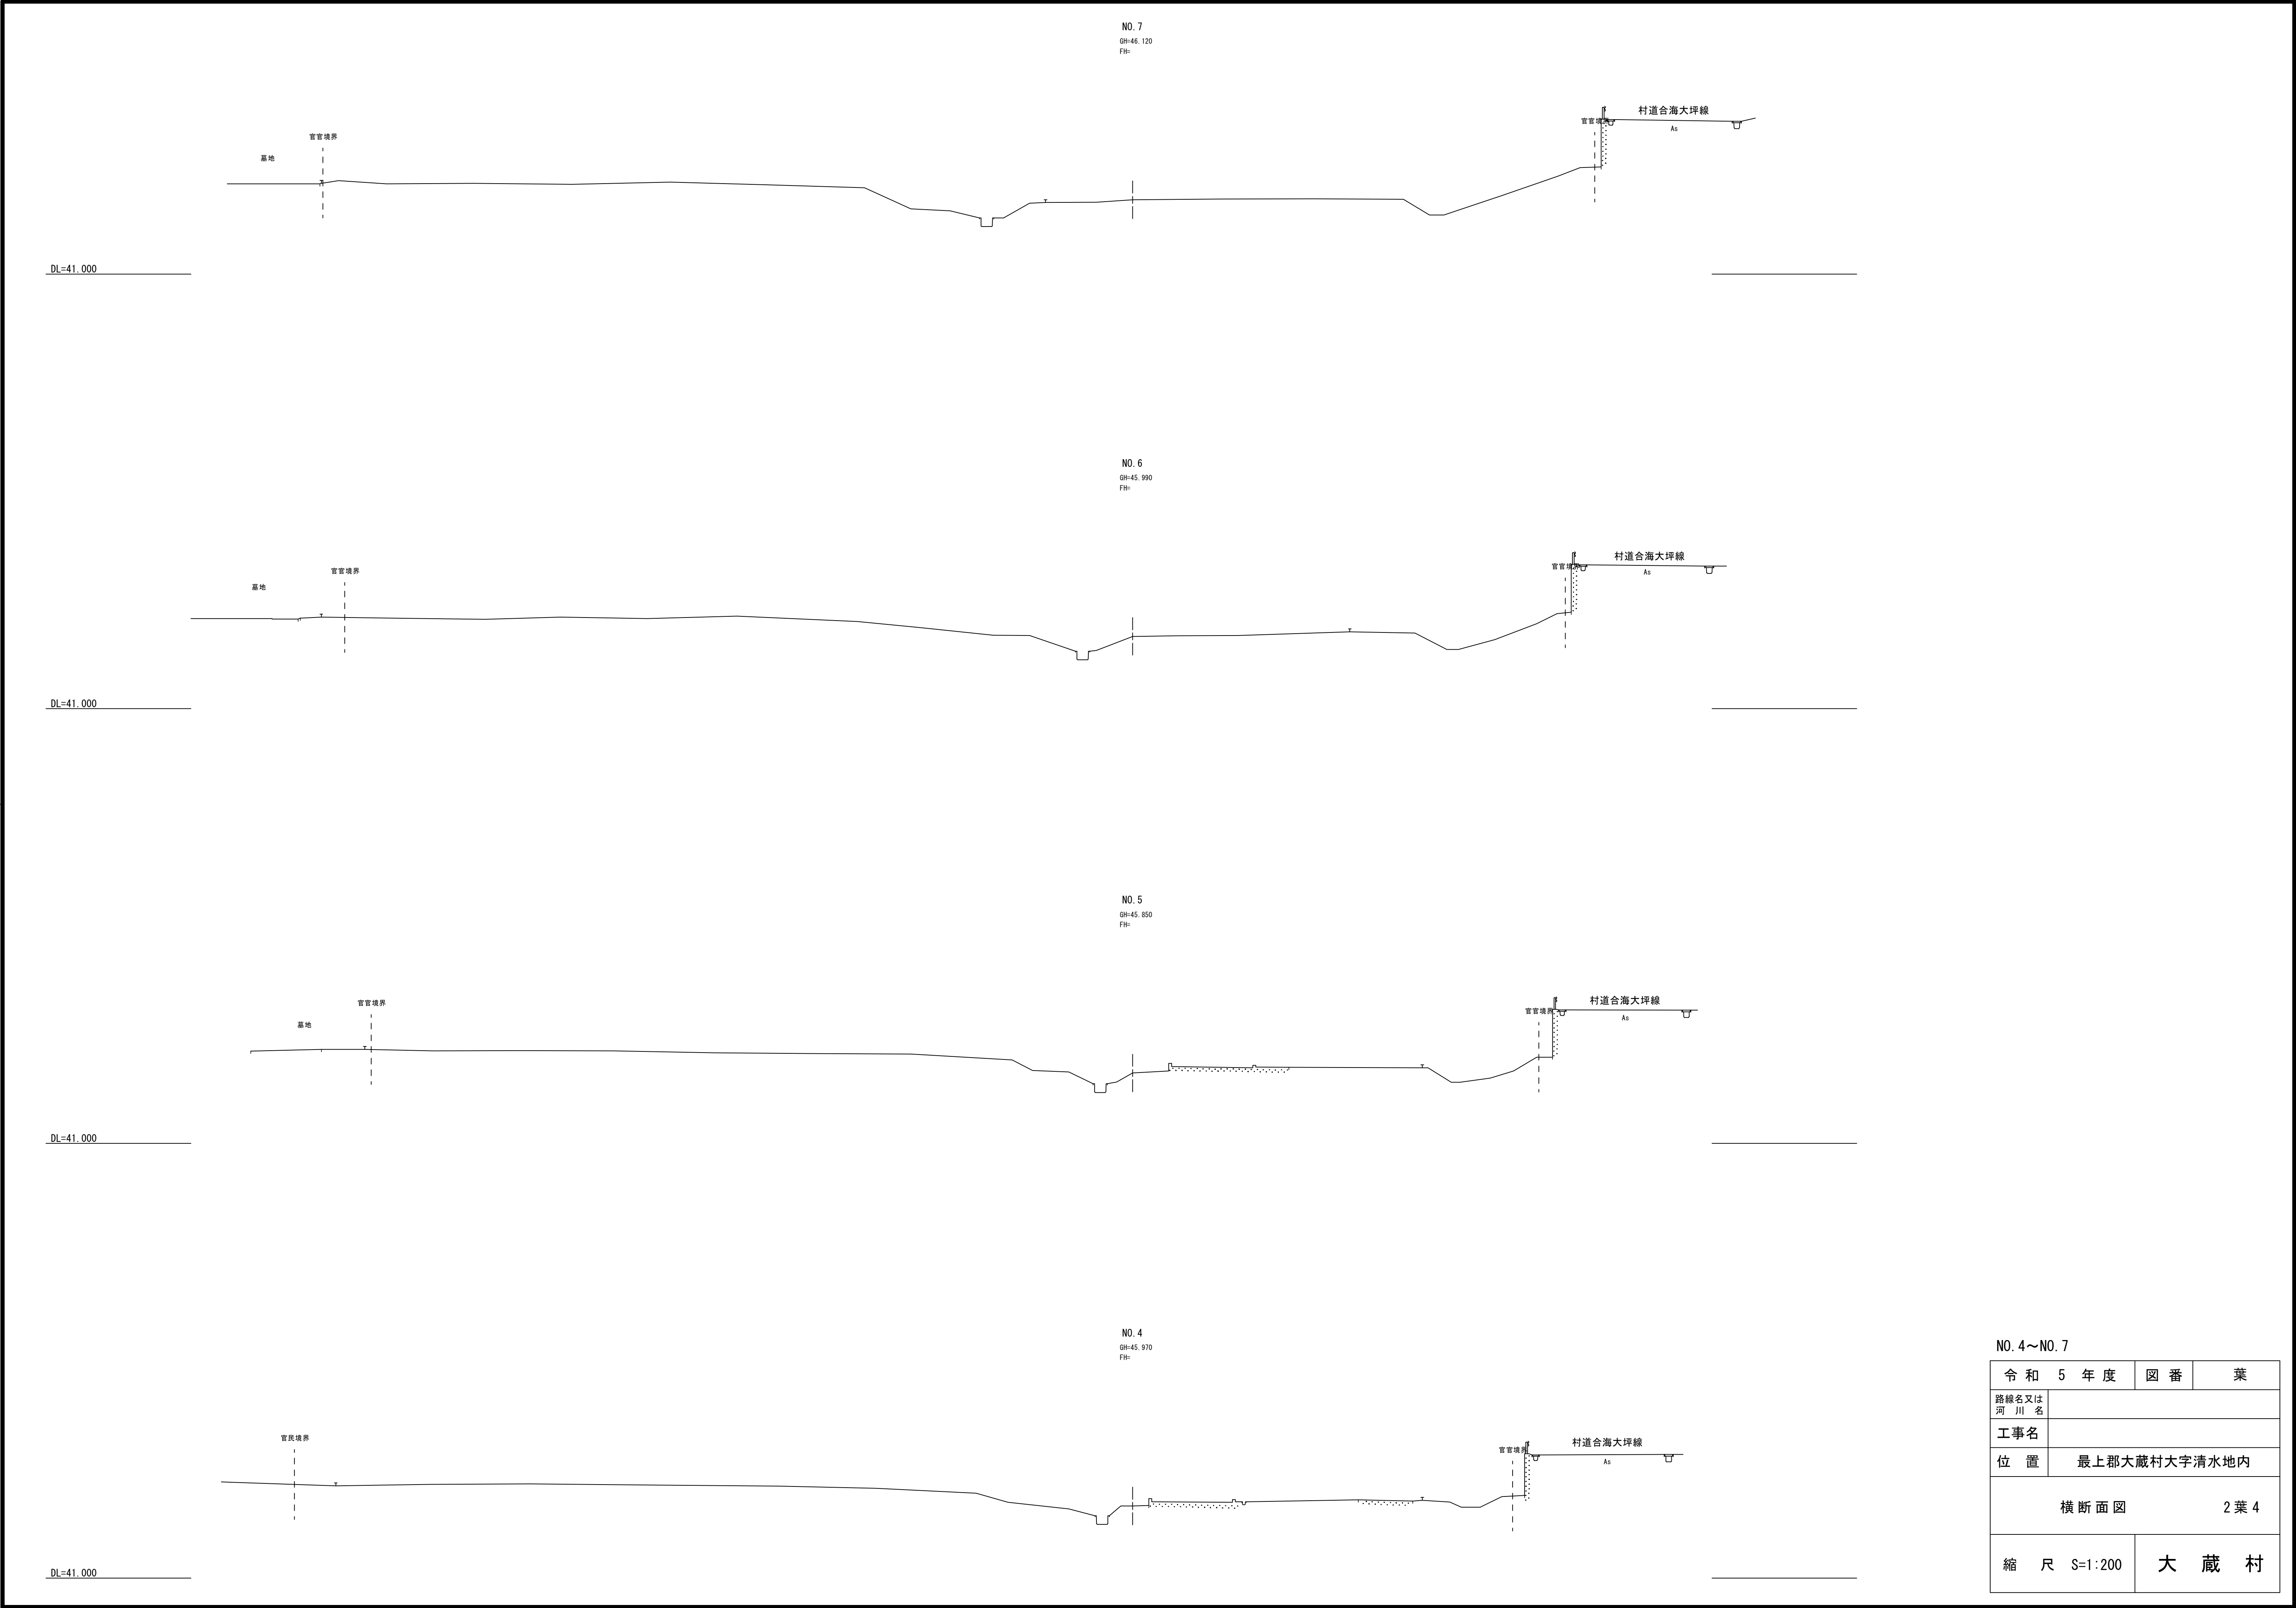

令和 5 年度		図 番	葉
路線名又は 河 川 名			
工事名			
位 置	最上郡大蔵村大字清水地内		
横 断 面 図		2 葉 4	
縮 尺 S=1:200		大 蔵 村	



NO. 8~NO. 11		令和 5 年度	図 番	葉
路線名又は 河 川 名				
工事名				
位 置	最上郡大蔵村大字清水地内			
横 断 面 図			3 葉 4	
縮 尺 S=1:200			大 蔵 村	

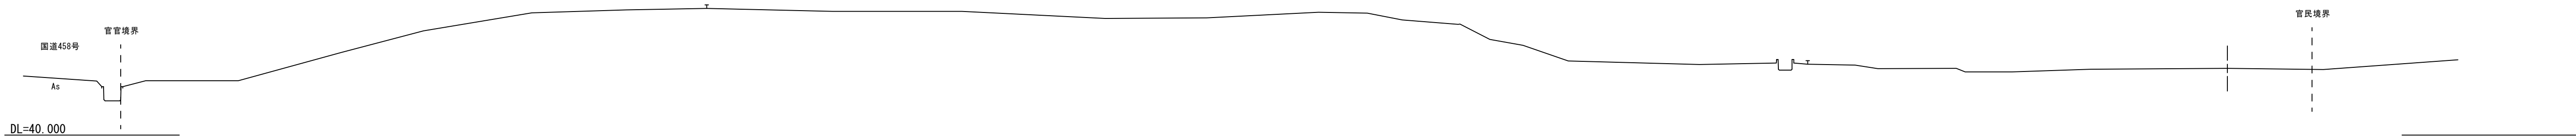

NO. 13  
GIR=43.770  
FIR=

NO. 12  
GIR=43.820  
FIR=

NO. 12～NO. 13

令和5年度	図番	葉
路線名又は河川名		
工事名		
位置	最上郡大蔵村大字清水地内	
横断面図		4葉4
縮尺 S=1:200	大蔵村	