

令和 6 年度

公 共 事 業

# 委 託 設 計 書

大蔵村

村 長	副 村 長	収 入 役	部 長	課 長	課長補佐	係 長	精 算 者	設 計 者	
着 工 完 成 期 日		自 至				摘 要			
委 託 番 号									
幹 線 名 路 線 名 等									
施 工 位 置		大蔵村 大字 清水 地内							
委 託 名		村道熊高桂線用地測量業務委託							
委 託 費		金 円也							
委 託 概 要									

委 託 年 度	令和 6 年度
委 託 名	村道熊高桂線用地測量業務委託
変 更 回 数	
諸 経 費 区 分	公共委託 令和05年度
工 種 区 分	測量業務
単 価 適 用 年 月 日	令和06年03月01日付 公共単価
単 価 地 区	新庄地区
機 損 適 用 年 月 日	令和05年10月01日付 機械損料
歩 掛 適 用 年 月 日	令和05年10月 公共委託歩掛
備 考	旅費交通費 : 計上する 安全費区分 : その他 電子成果品作成費 : 計上する

村道熊高桂線用地測量業務委託

総 括 表

費目・工種・種別・細目	数 量	単 位	単 価	金 額	明細単価番号	基 準
業務費	1	式				
業務委託料	1	式				
測量業務01	1	式				
合計						

## 業 務 委 託 料 内 訳 書

費 目 ・ 工 種 ・ 種 別 ・ 細 目	数 量	単 位	単 価	金 額	明細単価番号	基 準
測量業務01	1	式				
直接測量費	1	式				
直接測量費(積上)	1	式				
路線測量	1	式				
用地幅杭設置測量	0.12	km			委 1 号	
用地測量	1	式				
作業計画(用地測量) 対象作業面積5ha未満	1	業務			委 2 号	
現地踏査(用地測量) 対象作業面積5ha未満	1	業務			委 3 号	
公図等の転写 (地積測量図以外の公図等の転写)	0.75	万m2			委 4 号	
地積測量図転写(地積測量図のみの転写)	0.75	万m2			委 5 号	
権利者確認調査(当初・住民票のみ)	0.75	万m2			委 6 号	
公図等転写連続図作成	0.75	万m2			委 7 号	

## 業 務 委 託 料 内 訳 書

費 目 ・ 工 種 ・ 種 別 ・ 細 目	数 量	単 位	単 価	金 額	明細単価番号	基 準
復元測量	0.44	万m2			委 8 号	
境界確認	0.44	万m2			委 9 号	
補助基準点の設置	0.44	万m2			委 10 号	
境界測量	0.44	万m2			委 11 号	
用地境界仮杭設置	0.07	万m2			委 12 号	
境界点間測量	0.44	万m2			委 13 号	
面積計算	0.44	万m2			委 14 号	
用地実測図原図作成	0.75	万m2			委 15 号	
用地平面図作成	0.75	万m2			委 16 号	
土地調書作成	0.44	万m2			委 17 号	
用地測量業務における写真台帳の作成	0.44	万m2			委 18 号	
地積測量図素図等の作成	0.44	万m2			委 19 号	

## 業 務 委 託 料 内 訳 書

費 目 ・ 工 種 ・ 種 別 ・ 細 目	数 量	単 位	単 価	金 額	明細単価番号	基 準
公共用地境界確定協議	1	式				
公共用地管理者との打合せ	1	業務			委 20 号	
依頼書作成	0.17	km			委 21 号	
打合せ等	1	式				
打合せ協議(用地測量) 中間打合せ 1回	1	業務			委 22 号	
直接経費	1	式				
旅費交通費(率計上分)	1	式				
電子成果品作成費(率計上分)	1	式				
安全費(率計上分)	1	式				
直接測量費計	1	式				
測量諸経費	1	式				
業務価格	1	式				

# 業務委託料内訳書

費目・工種・種別・細目	数量	単位	単価	金額	明細単価番号	基準
消費税等相当額	1	式				
合計						

村道熊高桂線用地測量業務委託

【 第 1 号 委託単価表 】						
用地幅杭設置測量						1 km 当り
名 称 ・ 規 格	数 量	単 位	単 価	金 額	明細単価番号	基 準
測量技師 測量作業	3.4	人				
測量技師補 測量作業	3.4	人				
測量助手 測量作業	3.4	人				
測量技師 測量作業	1.7	人				
測量技師補 測量作業	3.1	人				
機械経費 労務補正前単価集計		%				
材料費 労務補正前単価集計		%				
計						
単位当たり						



村道熊高桂線用地測量業務委託

【 第 2 号 委託単価表 】

作業計画(用地測量) 対象作業面積5ha未満

1 業務 当り

名 称 ・ 規 格	数 量	単 位	単 価	金 額	明細単価番号	基 準
測量主任技師 測量作業	0.266	人				
測量技師 測量作業	0.366	人				
測量技師補 測量作業	0.366	人				
計						
単位当たり						

村道熊高桂線用地測量業務委託

【 第 3 号 委託単価表 】

現地踏査(用地測量) 対象作業面積5ha未満

1 業務 当り

名 称 ・ 規 格	数 量	単 位	単 価	金 額	明細単価番号	基 準
測量主任技師 測量作業	0.333	人				
測量技師 測量作業	0.333	人				
測量技師補 測量作業	0.333	人				
機械経費 労務補正前単価集計		%				
材料費 労務補正前単価集計		%				
計						
単位当たり						

村道熊高桂線用地測量業務委託

【 第 4 号 委託単価表 】						
公図等の転写 (地積測量図以外の公図等の転写)						1 万m2 当り
名 称 ・ 規 格	数 量	単 位	単 価	金 額	明細単価番号	基 準
測量技師補 測量作業	0.3	人				
測量助手 測量作業	0.3	人				
測量技師補 測量作業	0.4	人				
測量助手 測量作業	0.4	人				
機械経費 労務補正前単価集計		%				
材料費 労務補正前単価集計		%				
計						
単位当たり						

村道熊高桂線用地測量業務委託

【 第 5 号 委託単価表 】

地積測量図転写(地積測量図のみの転写)

1 万m2 当り

名 称 ・ 規 格	数 量	単 位	単 価	金 額	明細単価番号	基 準
測量技師補 測量作業	0.4	人				
測量助手 測量作業	0.4	人				
測量技師補 測量作業	0.2	人				
測量助手 測量作業	0.3	人				
機械経費 労務補正前単価集計		%				
材料費 労務補正前単価集計		%				
計						
単位当たり						

村道熊高桂線用地測量業務委託

【 第 6 号 委託単価表 】

権利者確認調査(当初・住民票のみ)

1 万m2 当り

名 称 ・ 規 格	数 量	単 位	単 価	金 額	明細単価番号	基 準
測量技師補 測量作業	0.067	人				
測量助手 測量作業	0.067	人				
測量技師補 測量作業	0.233	人				
測量助手 測量作業	0.233	人				
機械経費 労務補正前単価集計		%				
計						
単位当たり						

村道熊高桂線用地測量業務委託

【 第 7 号 委託単価表 】

公図等転写連続図作成

1 万m2 当り

名 称 ・ 規 格	数 量	単 位	単 価	金 額	明細単価番号	基 準
測量技師補 測量作業	0.5	人				
測量助手 測量作業	0.5	人				
材料費 労務補正前単価集計		%				
計						
単位当たり						

村道熊高桂線用地測量業務委託

【 第 8 号 委託単価表 】						
復元測量						1 万m2 当り
名 称 ・ 規 格	数 量	単 位	単 価	金 額	明細単価番号	基 準
測量技師 測量作業	1.7	人				
測量技師補 測量作業	1.7	人				
測量助手 測量作業	1.7	人				
測量補助員 測量作業	1.7	人				
測量技師 測量作業	0.5	人				
測量技師補 測量作業	0.5	人				
測量助手 測量作業	0.5	人				
機械経費 労務補正前単価集計		%				
材料費 労務補正前単価集計		%				
精度管理費 労務補正前単価集計		%				
計						
単位当たり						

村道熊高桂線用地測量業務委託

【 第 9 号 委託単価表 】						
境界確認						1 万m2 当り
名 称 ・ 規 格	数 量	単 位	単 価	金 額	明細単価番号	基 準
測量主任技師 測量作業	1	人				
測量技師 測量作業	1	人				
測量技師補 測量作業	1	人				
測量助手 測量作業	1	人				
測量技師 測量作業	0.7	人				
測量技師補 測量作業	0.7	人				
機械経費 労務補正前単価集計		%				
材料費 労務補正前単価集計		%				
計						
単位当たり						



村道熊高桂線用地測量業務委託

【 第 10 号 委託単価表 】						
補助基準点の設置						
1 万m2 当り						
名 称 ・ 規 格	数 量	単 位	単 価	金 額	明細単価番号	基 準
測量技師 測量作業	0.8	人				
測量技師補 測量作業	0.8	人				
測量助手 測量作業	0.8	人				
測量補助員 測量作業	0.8	人				
測量技師 測量作業	0.4	人				
測量技師補 測量作業	0.4	人				
測量助手 測量作業	0.4	人				
機械経費 労務補正前単価集計		%				
材料費 労務補正前単価集計		%				
精度管理費 労務補正前単価集計		%				
計						
単位当たり						

村道熊高桂線用地測量業務委託

【 第 11 号 委託単価表 】						
境界測量						1 万m2 当り
名 称 ・ 規 格	数 量	単 位	単 価	金 額	明細単価番号	基 準
測量技師 測量作業	1.4	人				
測量技師補 測量作業	1.4	人				
測量助手 測量作業	1.4	人				
測量補助員 測量作業	1.4	人				
測量技師 測量作業	0.7	人				
測量技師補 測量作業	0.7	人				
測量助手 測量作業	0.7	人				
機械経費 労務補正前単価集計		%				
材料費 労務補正前単価集計		%				
計						
単位当り						

村道熊高桂線用地測量業務委託

【 第 12 号 委託単価表 】						
用地境界仮杭設置						1 万m2 当り
名 称 ・ 規 格	数 量	単 位	単 価	金 額	明細単価番号	基 準
測量技師 測量作業	0.8	人				
測量技師補 測量作業	0.8	人				
測量助手 測量作業	0.8	人				
測量補助員 測量作業	0.8	人				
測量技師 測量作業	0.3	人				
測量技師補 測量作業	0.3	人				
測量助手 測量作業	0.3	人				
機械経費 労務補正前単価集計		%				
材料費 労務補正前単価集計		%				
計						
単位当り						

村道熊高桂線用地測量業務委託

【 第 13 号 委託単価表 】						
境界点間測量						1 万m2 当り
名 称 ・ 規 格	数 量	単 位	単 価	金 額	明細単価番号	基 準
測量技師 測量作業	1.2	人				
測量技師補 測量作業	1.2	人				
測量助手 測量作業	1.2	人				
測量技師 測量作業	0.2	人				
測量技師補 測量作業	0.4	人				
測量助手 測量作業	0.4	人				
機械経費 労務補正前単価集計		%				
材料費 労務補正前単価集計		%				
精度管理費 労務補正前単価集計		%				
計						
単位当り						

村道熊高桂線用地測量業務委託

【 第 14 号 委託単価表 】

面積計算

1 万m2 当り

名 称 ・ 規 格	数 量	単 位	単 価	金 額	明細単価番号	基 準
測量技師 測量作業	2.2	人				
測量技師補 測量作業	2.2	人				
測量助手 測量作業	2.2	人				
精度管理費 労務補正前単価集計		%				
計						
単位当たり						

村道熊高桂線用地測量業務委託

【 第 15 号 委託単価表 】

用地実測図原図作成

1 万m2 当り

名 称 ・ 規 格	数 量	単 位	単 価	金 額	明細単価番号	基 準
測量技師 測量作業	1.3	人				
測量技師補 測量作業	1.7	人				
測量助手 測量作業	1.7	人				
精度管理費 労務補正前単価集計		%				
計						
単位当たり						

村道熊高桂線用地測量業務委託

【 第 16 号 委託単価表 】						
用地平面図作成						1 万m2 当り
名 称 ・ 規 格	数 量	単 位	単 価	金 額	明細単価番号	基 準
測量技師 測量作業	0.5	人				
測量技師補 測量作業	0.9	人				
測量助手 測量作業	0.9	人				
材料費 労務補正前単価集計		%				
精度管理費 労務補正前単価集計		%				
計						
単位当たり						

村道熊高桂線用地測量業務委託

【 第 17 号 委託単価表 】

土地調書作成

1 万m2 当り

名 称 ・ 規 格	数 量	単 位	単 価	金 額	明細単価番号	基 準
測量技師補 測量作業	0.9	人				
測量助手 測量作業	0.9	人				
計						
単位当たり						



村道熊高桂線用地測量業務委託

【 第 18 号 委託単価表 】

用地測量業務における写真台帳の作成

1 万m2 当り

名 称 ・ 規 格	数 量	単 位	単 価	金 額	明細単価番号	基 準
測量補助員 測量作業	1.7	人				
測量助手 測量作業	1	人				
測量補助員 測量作業	1.2	人				
機械経費 労務補正前単価集計		%				
材料費 労務補正前単価集計		%				
計						
単位当たり						

村道熊高桂線用地測量業務委託

【 第 19 号 委託単価表 】

地積測量図素図等の作成

1 万m<sup>2</sup> 当り

名 称 ・ 規 格	数 量	単 位	単 価	金 額	明細単価番号	基 準
測量技師 測量作業	0.25	人				
測量技師補 測量作業	2.5	人				
計						
単位当たり						

村道熊高桂線用地測量業務委託

【 第 20 号 委託単価表 】

公共用地管理者との打合せ

1 業務 当り

名 称 ・ 規 格	数 量	単 位	単 価	金 額	明細単価番号	基 準
測量主任技師 測量作業	0.7	人				
測量技師 測量作業	0.8	人				
測量技師補 測量作業	0.6	人				
測量主任技師 測量作業	0.4	人				
測量技師 測量作業	0.8	人				
測量技師補 測量作業	0.6	人				
機械経費 労務補正前単価集計		%				
材料費 労務補正前単価集計		%				
計						
単位当たり						

村道熊高桂線用地測量業務委託

【 第 21 号 委託単価表 】

依頼書作成

1 km 当り

名 称 ・ 規 格	数 量	単 位	単 価	金 額	明細単価番号	基 準
測量主任技師 測量作業	0.6	人				
測量技師 測量作業	1.4	人				
測量技師補 測量作業	1.4	人				
計						
単位当たり						

村道熊高桂線用地測量業務委託

【 第 22 号 委託単価表 】

打合せ協議(用地測量) 中間打合せ 1回

1 業務 当り

名 称 ・ 規 格	数 量	単 位	単 価	金 額	明細単価番号	基 準
測量主任技師	0.5	人				
測量技師	0.333	人				
測量技師補	0.167	人				
計						
単位当たり						

# 数量総括表

村道熊高桂線測量設計業務委託

	歩掛名	規格	単位	数量
測量業務				
路線測量				
	用地幅杭設置測量	平地・耕地	km	0.120
用地測量				
	作業計画(用地測量)	対象作業面積5ha未満	業務	1
	現地踏査(用地測量)	耕地・森林 対象作業面積5ha未満	業務	1
	公図等の転写	地積測量図以外の公図等の転写 耕地・森林	万m2	0.750
	地籍測量図転写	地積測量図のみの転写 耕地・森林	万m2	0.750
	権利者確認調査	当初・住民票のみ 耕地・森林	万m2	0.750
	公図等転写連続図作成		万m2	0.750
	復元測量	耕地・森林	万m2	0.440
	境界確認	耕地・森林	万m2	0.440
	補助基準点の設置	耕地・森林	万m2	0.440
	境界測量	耕地・森林	万m2	0.440
	用地境界仮杭設置	耕地・森林	万m2	0.070
	境界点間測量	耕地・森林	万m2	0.440
	面積計算	耕地・森林	万m2	0.440
	用地実測図原図作成	S=1/500	万m2	0.750
	用地平面図作成	S=1/500	万m2	0.750
	土地調書作成	耕地・森林	万m2	0.440
	用地測量業務における写真台帳の作成	耕地・森林	万m2	0.440
	地積測量図素図等の作成	耕地・森林	万m2	0.440
公共用地境界確定協議				
	公共用地管理者と打合せ		業務	1
	依頼書作成		km	0.170
打合せ等				
	打合せ協議(用地測量)	中間打合せ1回 対象作業面積5ha未満	業務	1

○公図調査等面積  
7512.028411㎡

0.75ha

○復元測量等面積

4369.241294㎡

0.44ha


用地調査範囲

728.719116㎡

0.07ha

45.7m

121.3m

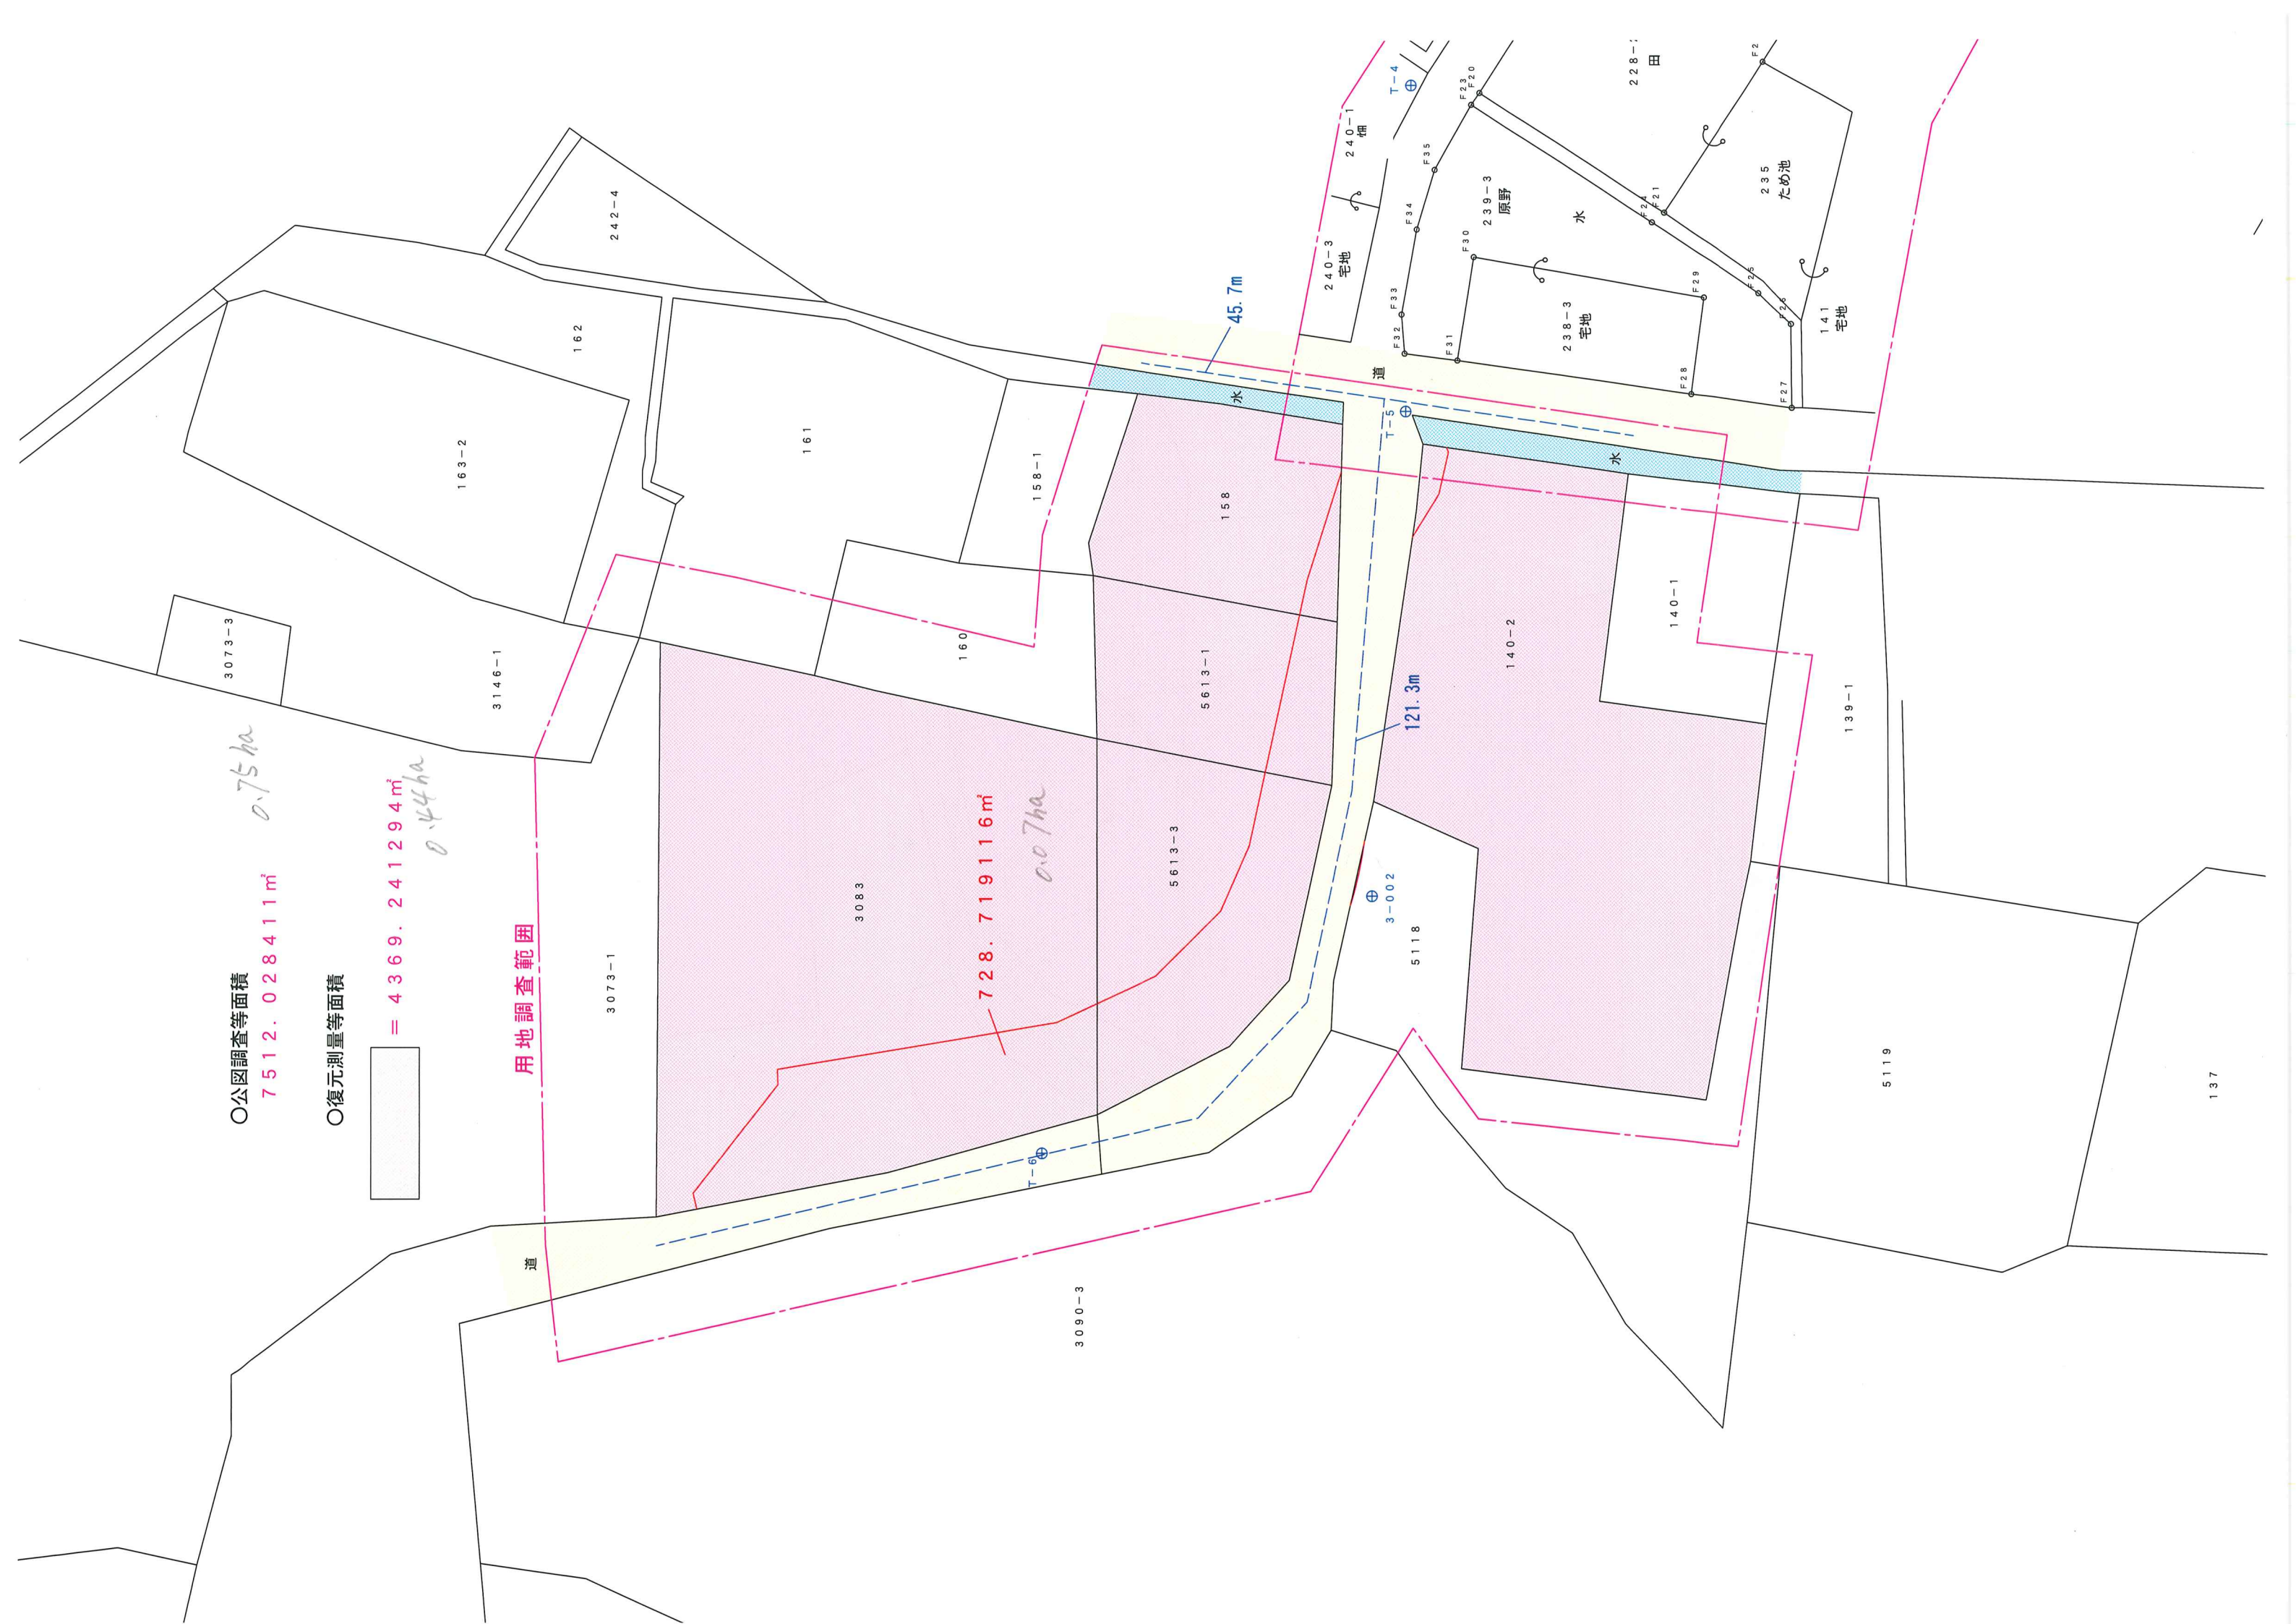



# 村道熊高桂線用地測量業務委託 位置図

事業箇所 (測量面積=0.44万㎡)



平成 22 年 7 月印刷

戸 沢 村



凡 例	

